


カフェテラス現況(専用・共用区分図)

資料2

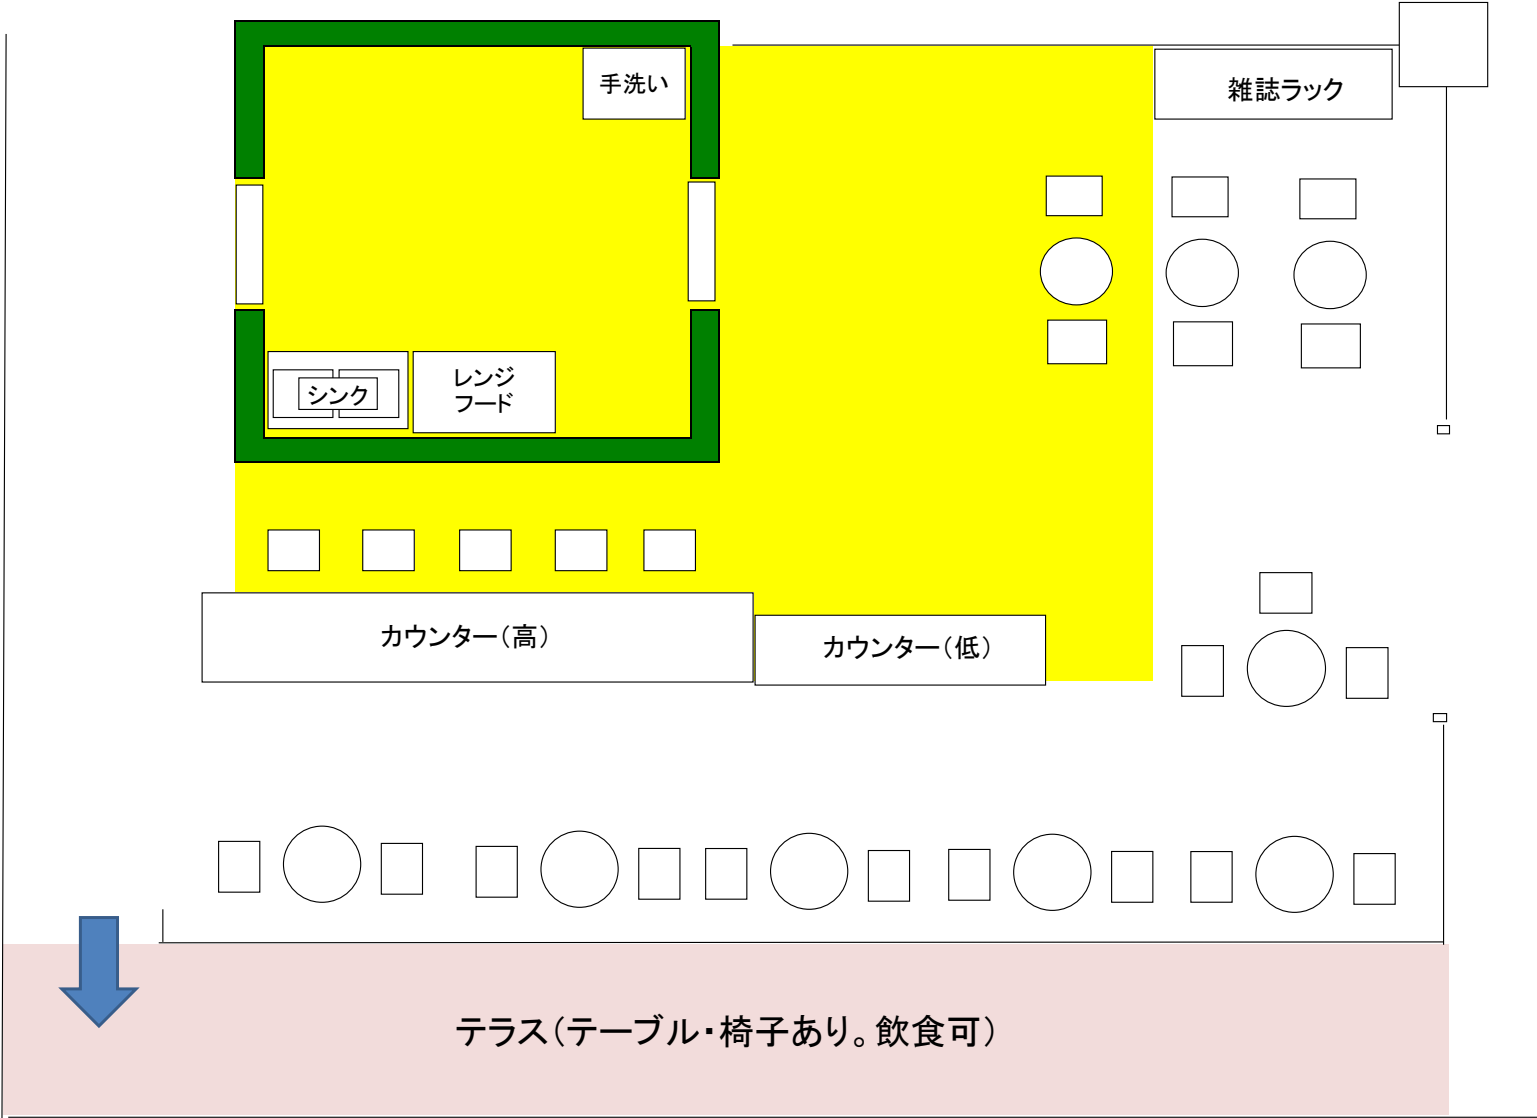

カフェ全体面積 62.40㎡

うち専用部分面積29.33㎡(厨房9.82㎡含む)

が専用部分