


カフェレストラン全体図

通路部分

資料2

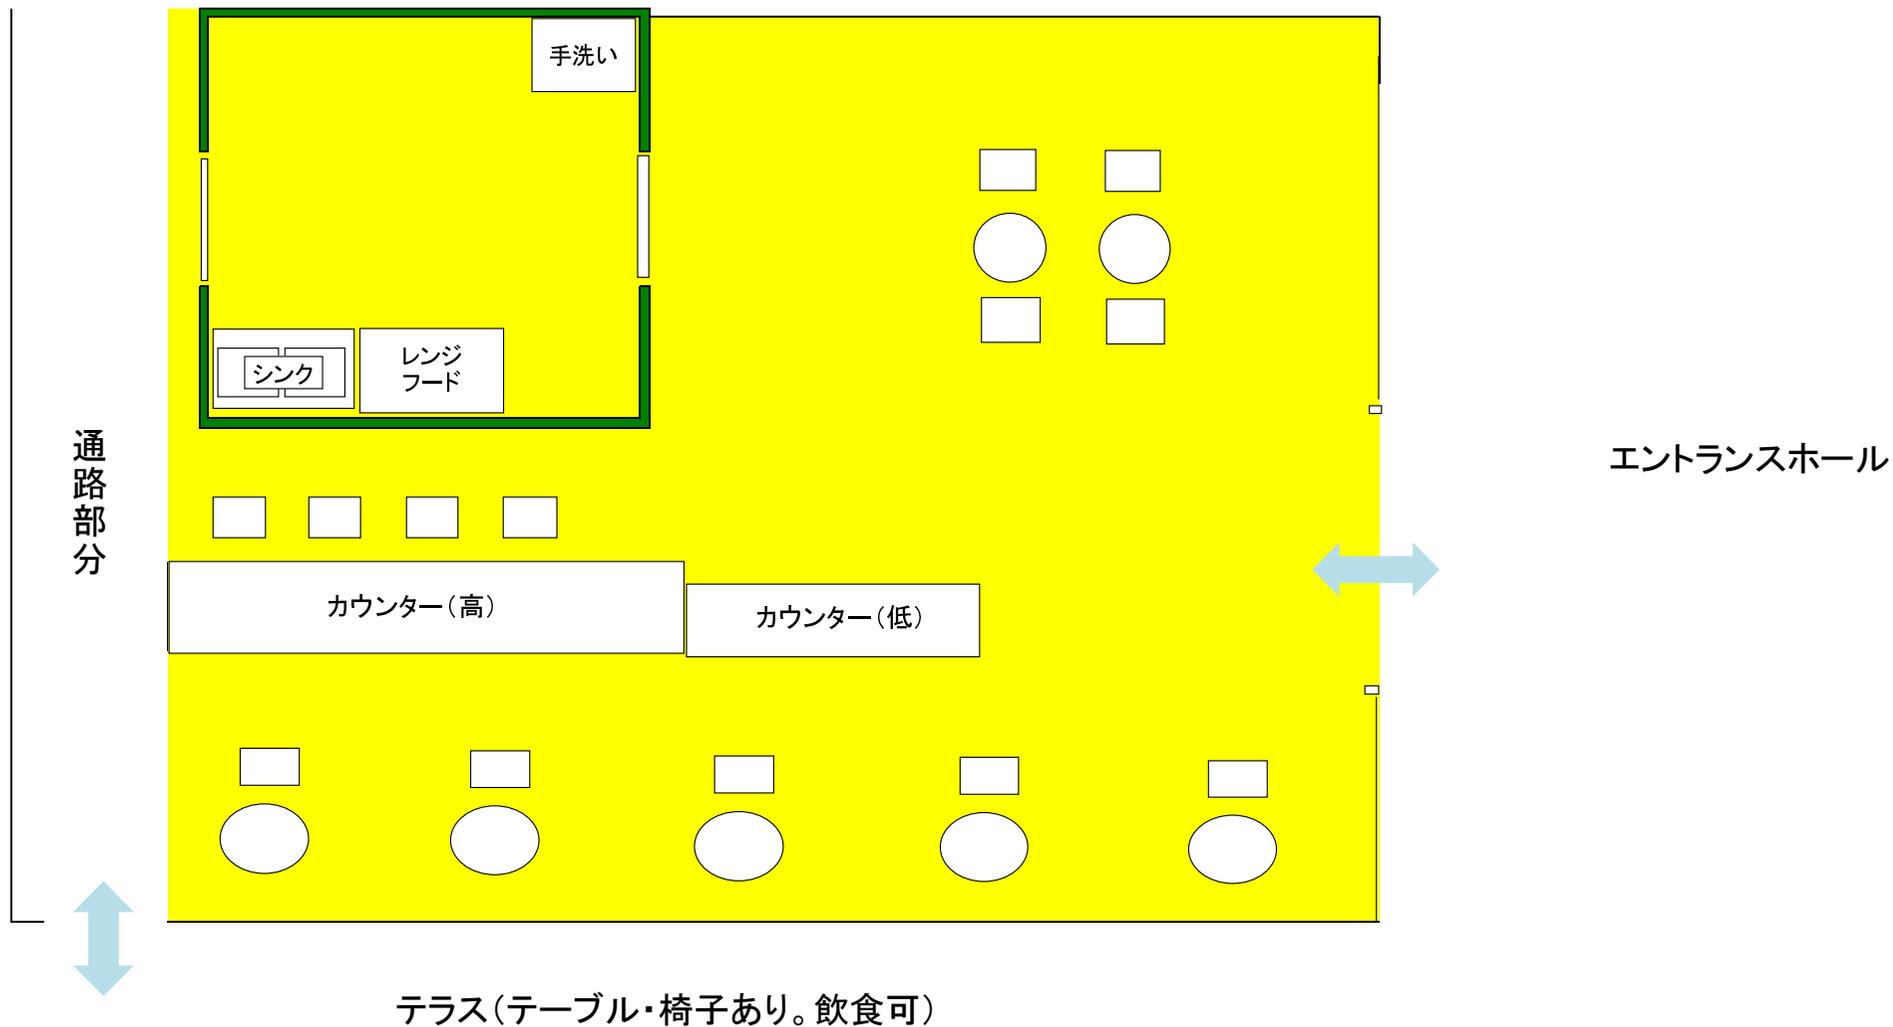

全体面積 64.29㎡ (6.815m × 9.435m)

厨房部分面積 9.82㎡

 が使用許可部分